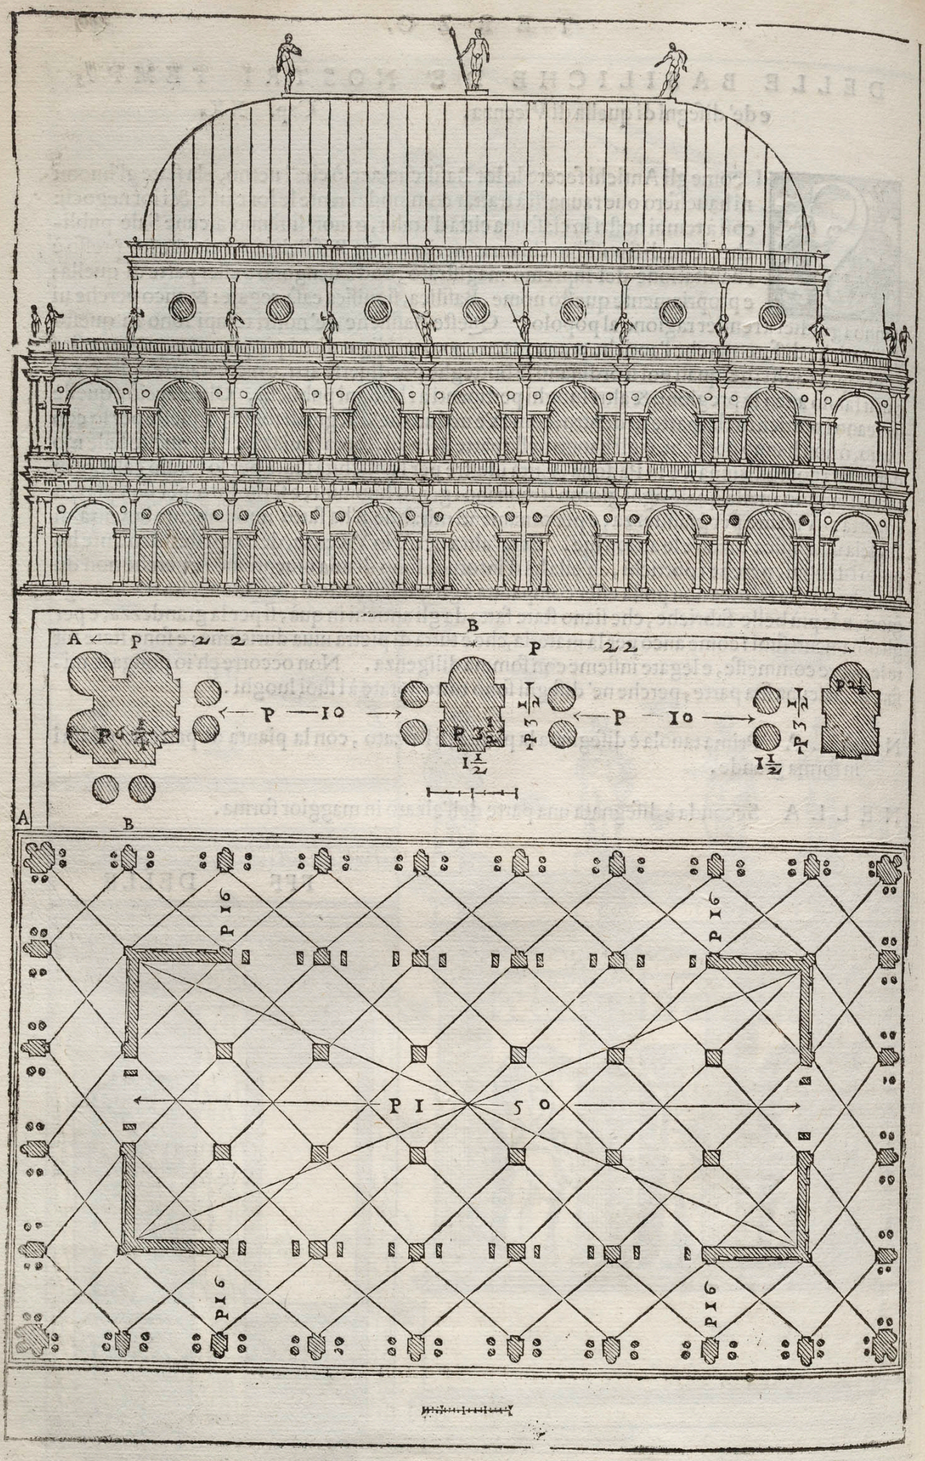
A
B
P 10
P 22
P 6 1/2
P 3 1/2
I 1/2
P 24
P 16
P 150

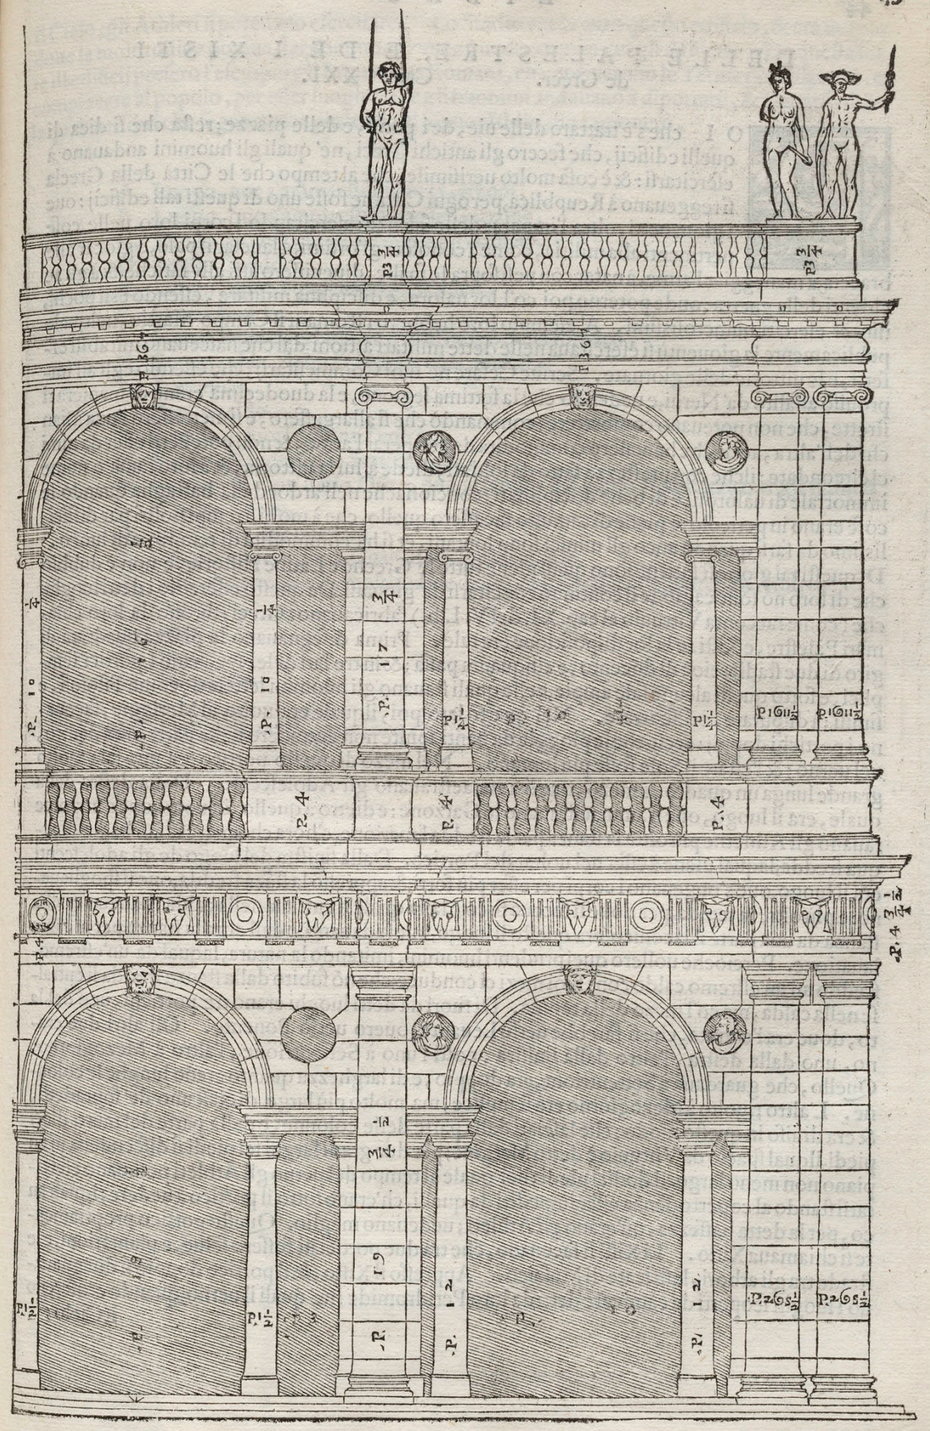
P. 4
P. 10
P. 17
P. 12
P. 60